


# Stadsradhus

Brf Eldsundsviken 2, Strängnäs

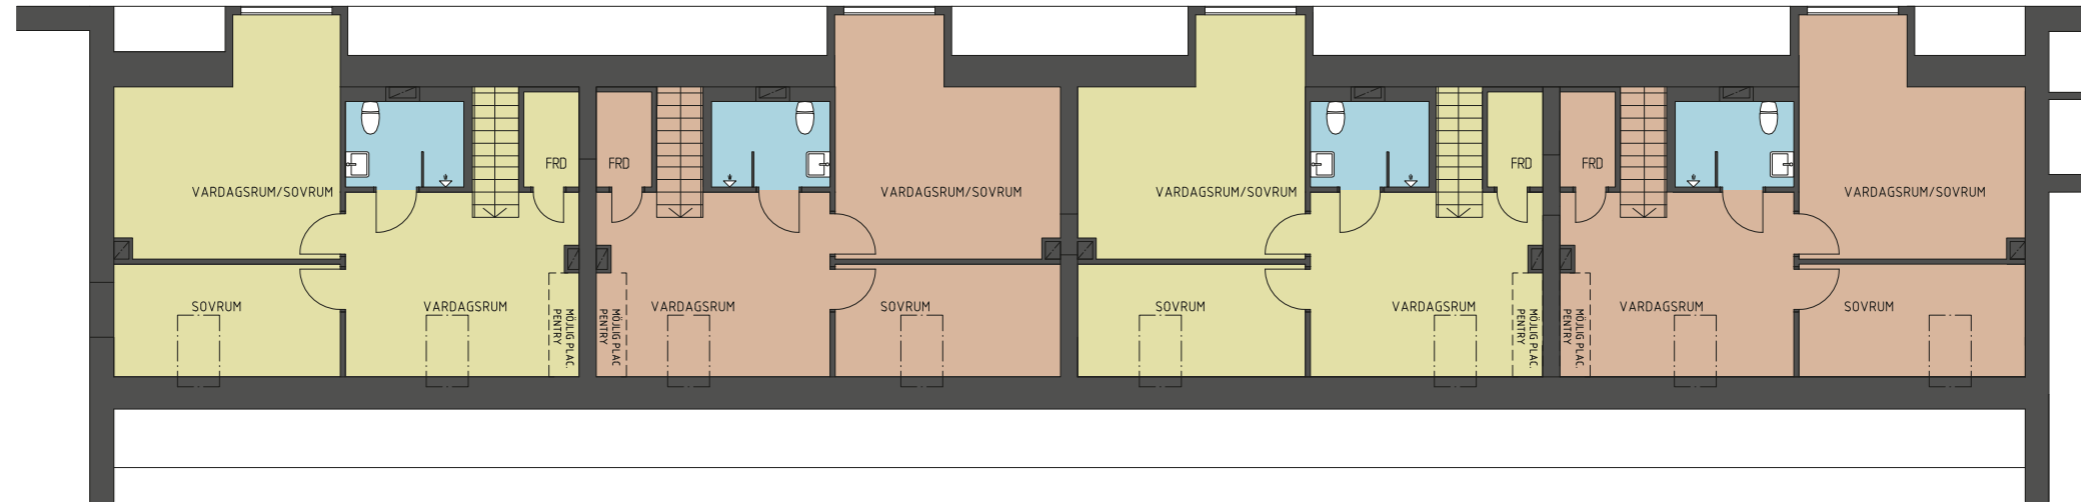

Plan 2,  
vindsplan



Entréplan



Lgh 1001  
4 ROK  
123 kvm

Lgh 1002  
4 ROK  
123 kvm

Lgh 1003  
4 ROK  
123 kvm

Lgh 1004  
4 ROK  
123 kvm





Skala 1:150

Handlingen är preliminär, revideringar p g a byggtekniska och andra anledningar kan förekomma. Möbleringen är ett exempel.



Källarplan

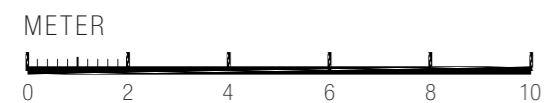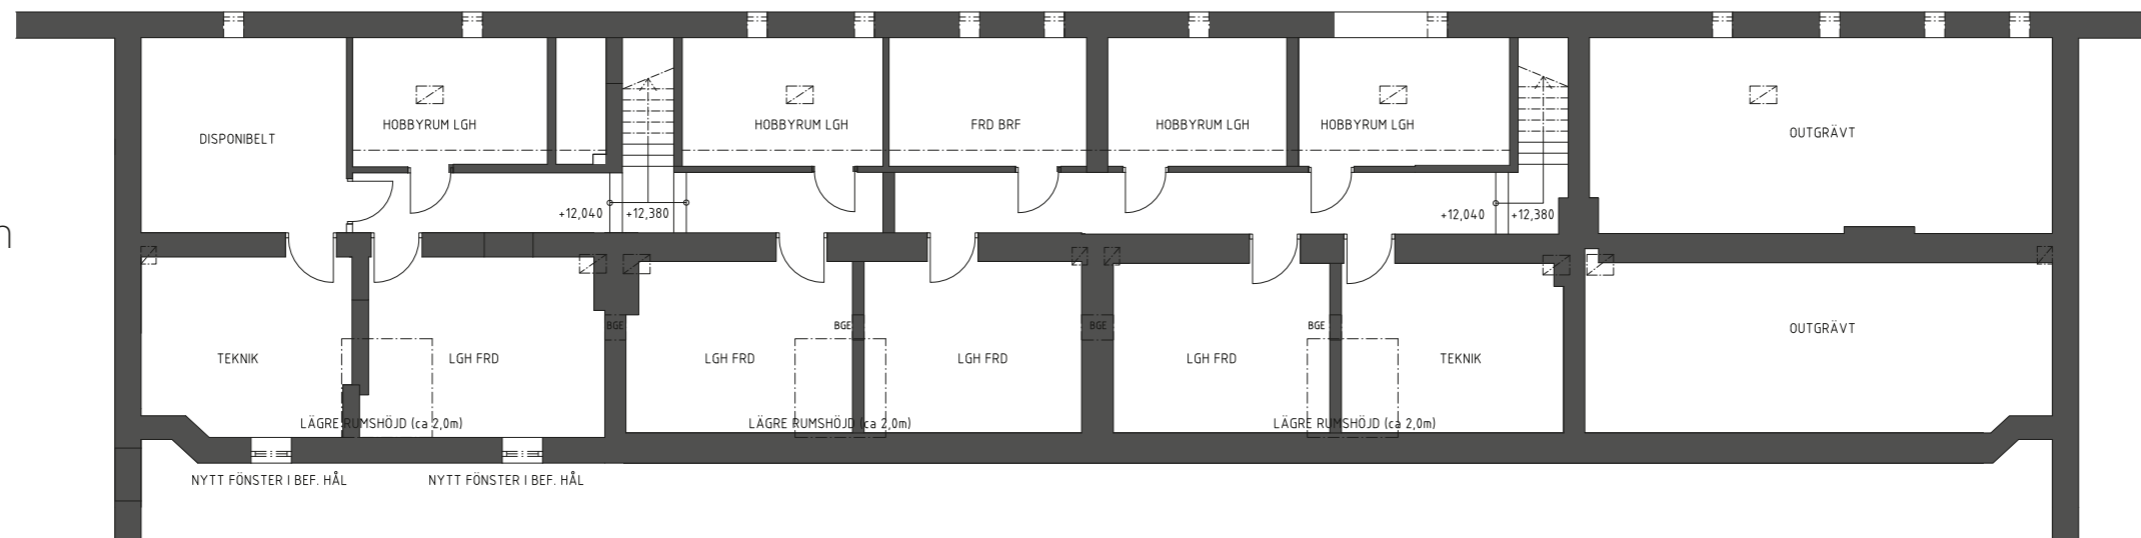

Skala 1:150

Handlingen är preliminär, revideringar p g a byggtkniska och andra anledningar kan förekomma. Möbleringen är ett exempel.