
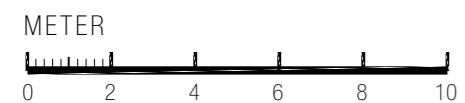


Plan 2

Brf Eldsundsviken 1, Strängnäs

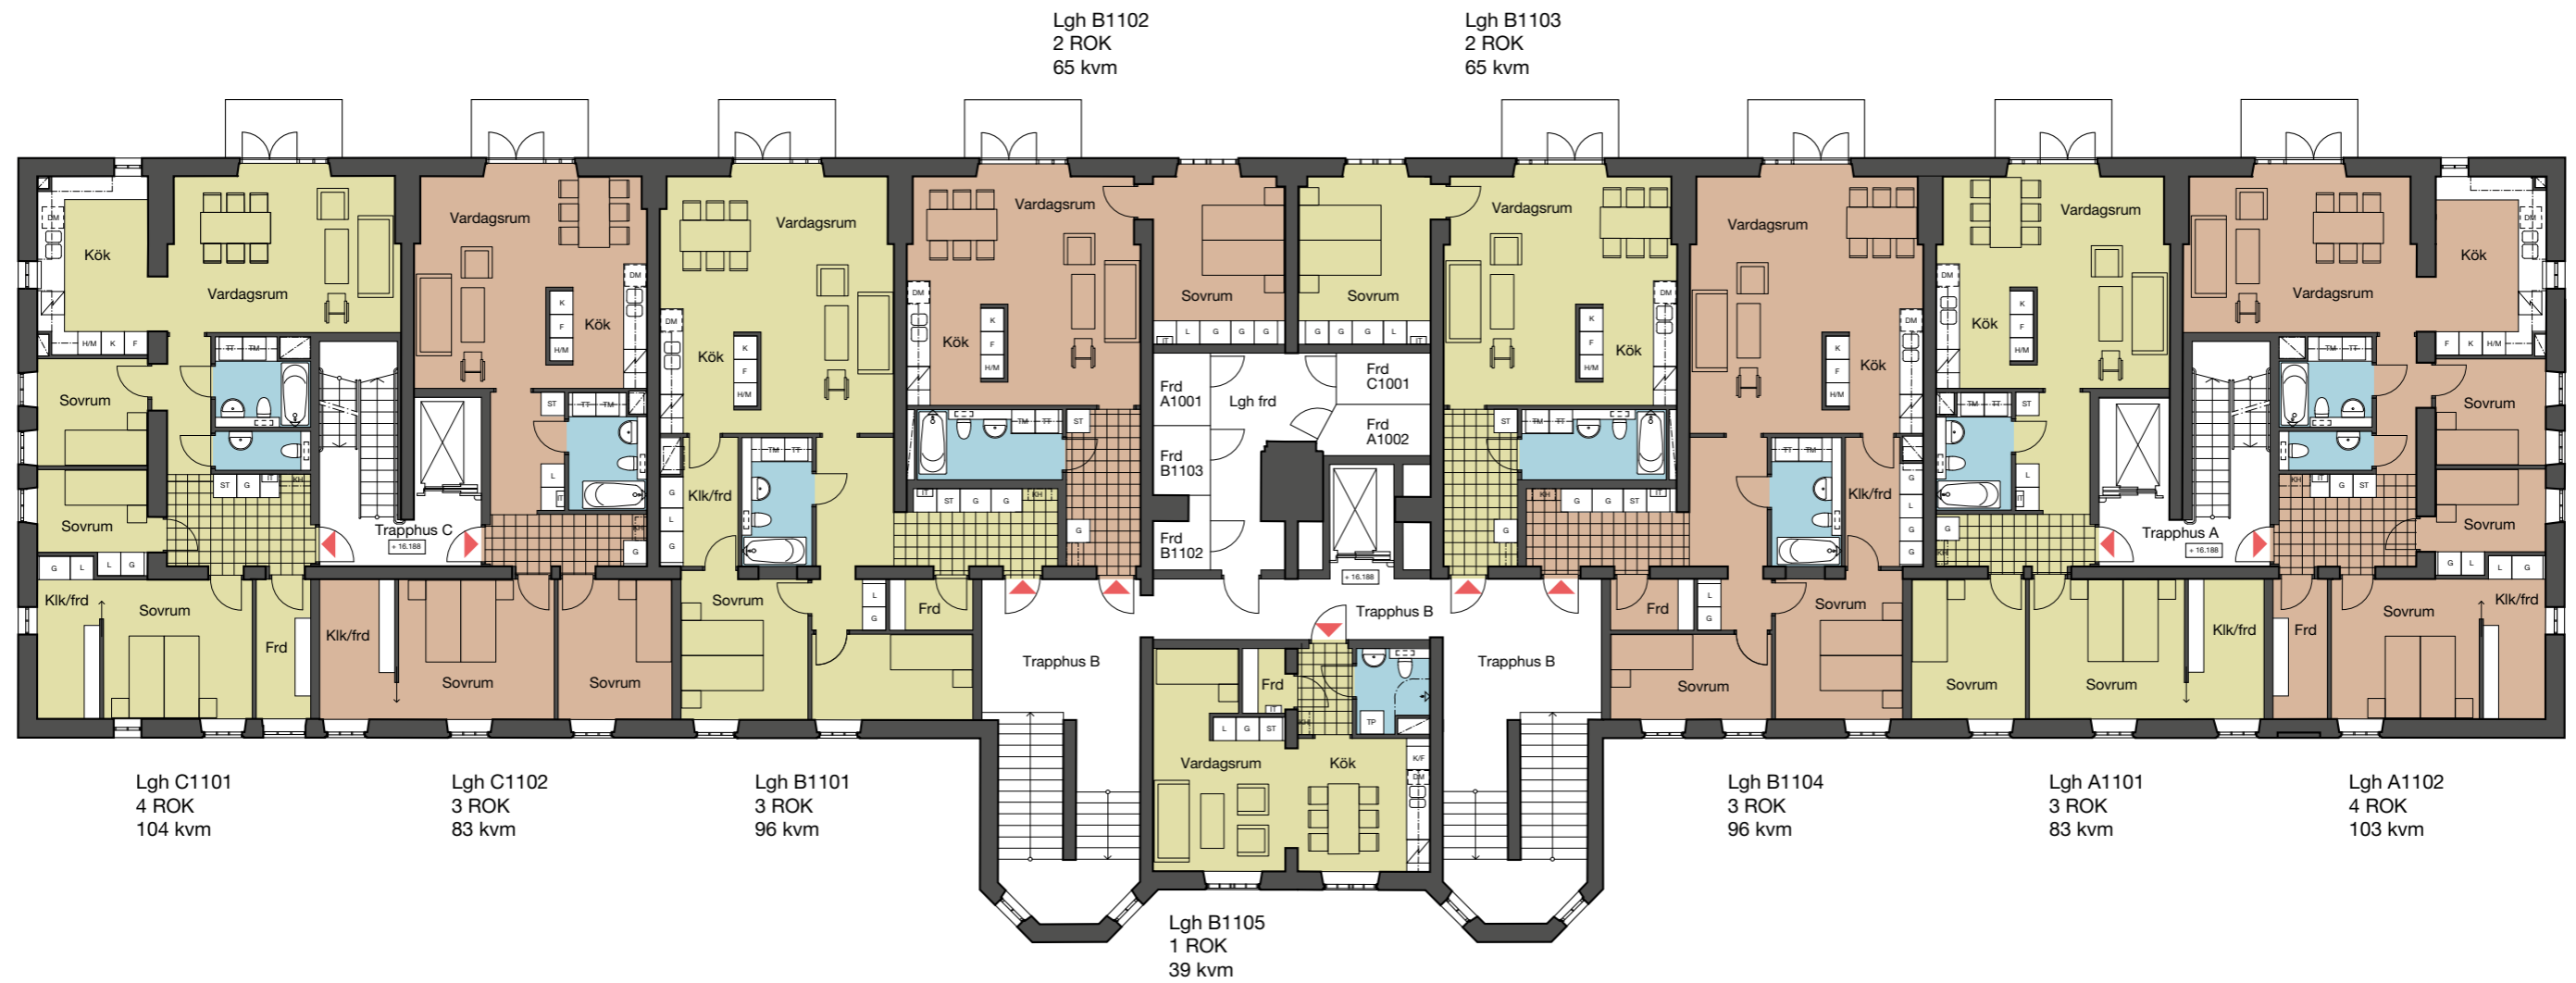

Skala 1:180 (A3)

Handlingen är preliminär, revideringar p g a byggtekniska och andra anledningar kan förekomma. Möbleringen är ett exempel.